



APARTAMENTO 04

Sup. Cubierta
201 m²

Sup. SemiCub
26 m²

Sup. Común
15 m²

TOTAL
242 m²

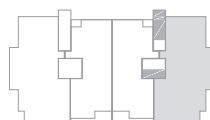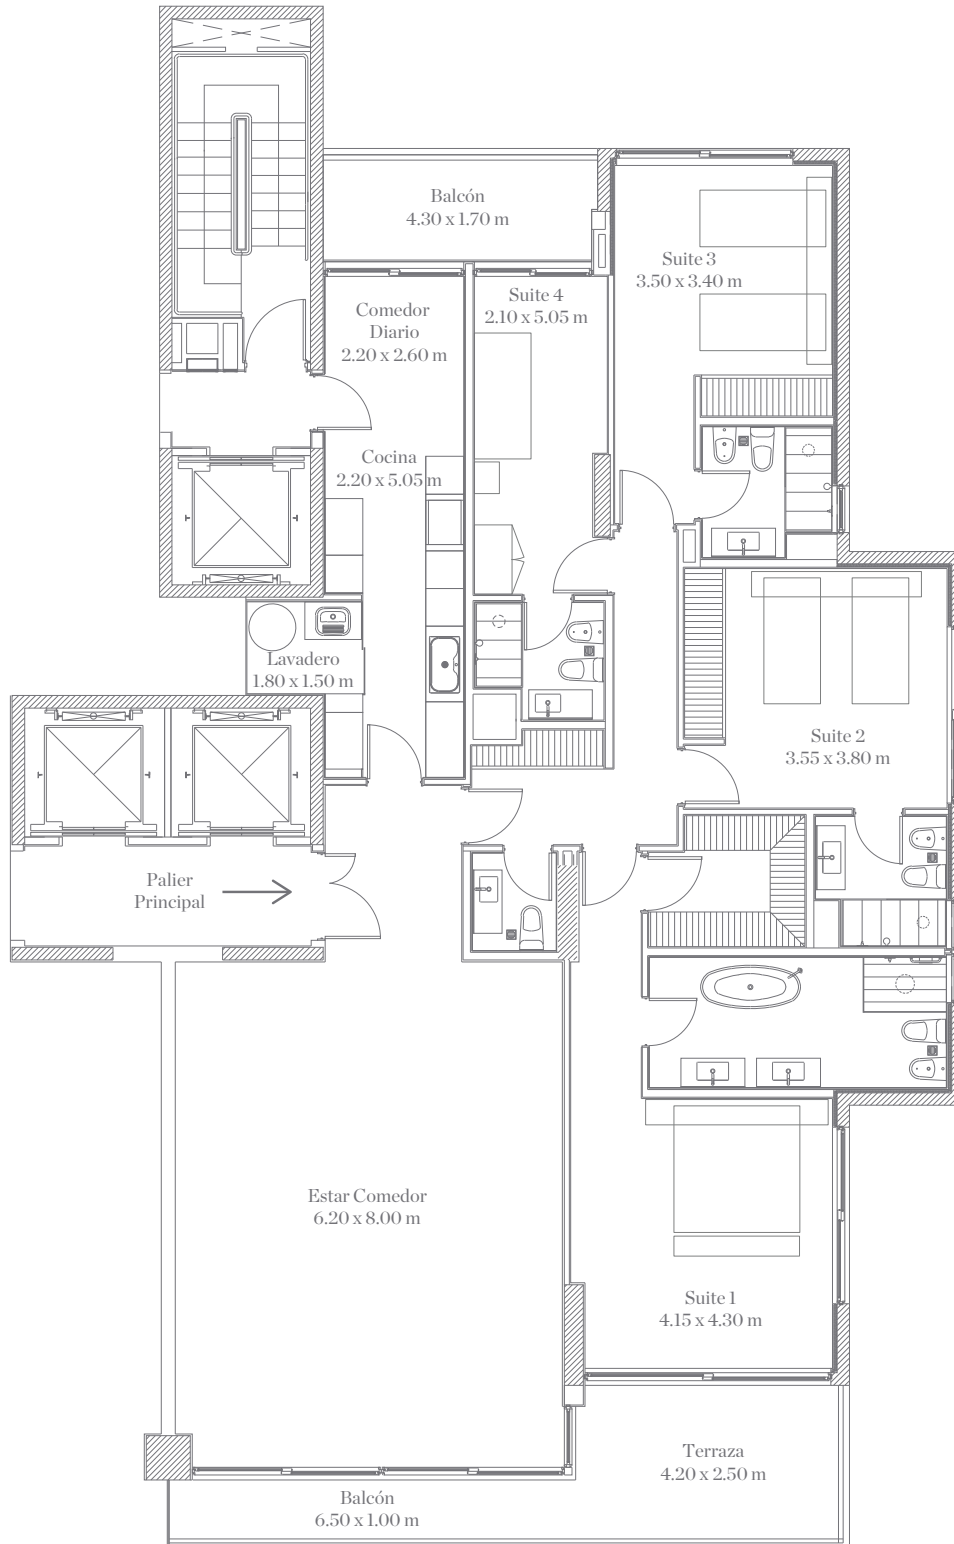

Los presentes planos, podrán sufrir modificaciones de proyecto. Las medidas, superficies y la estructura son sólo indicativas y podrán sufrir variaciones cuando se desarrolle el proyecto completo. Los pases de instalaciones no están calculados para el presente anteproyecto.