



# APARTAMENTO 02

**Sup. Cubierta**  
161 m<sup>2</sup>

**Sup. SemiCub**  
18 m<sup>2</sup>

**Sup. Común**  
15 m<sup>2</sup>

**TOTAL**  
194 m<sup>2</sup>

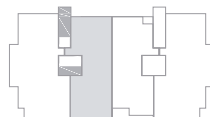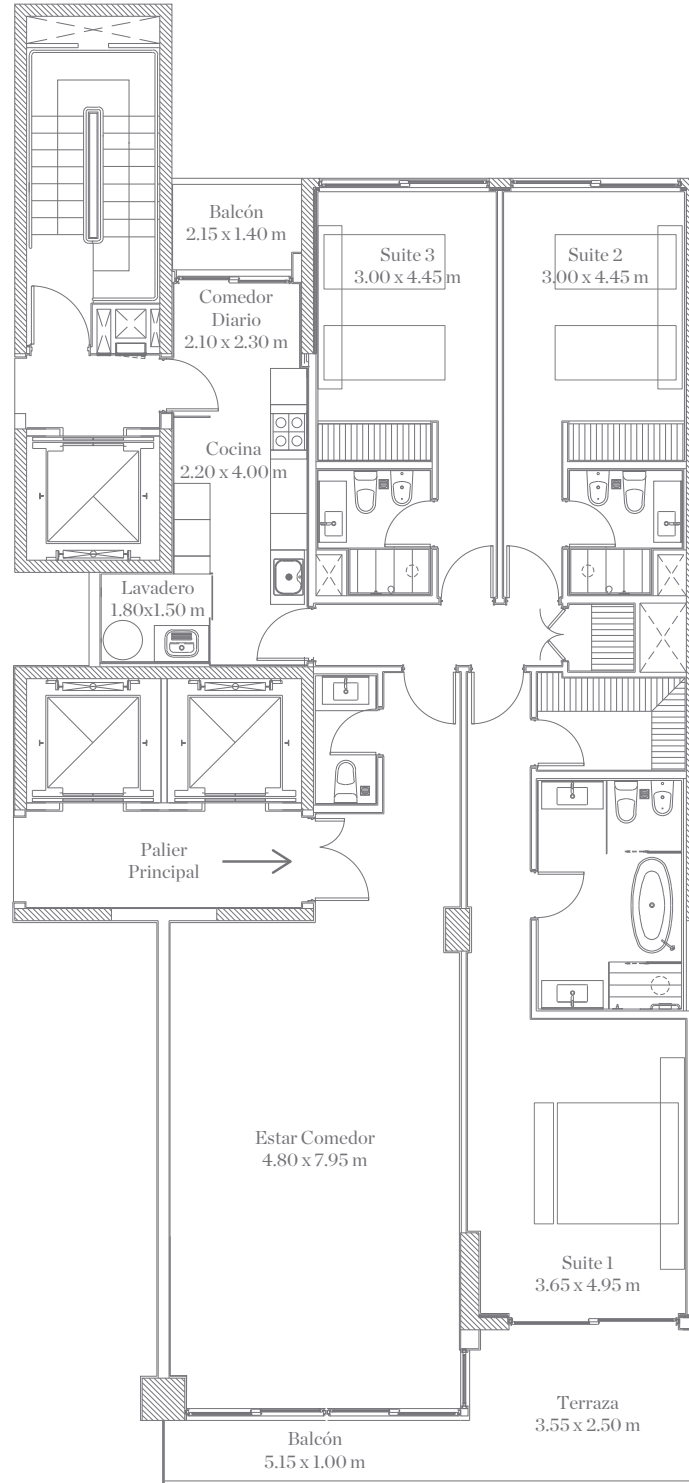

Los presentes planos, podrán sufrir modificaciones de proyecto. Las medidas, superficies y la estructura son sólo indicativas y podrán sufrir variaciones cuando se desarrolle el proyecto completo. Los pases de instalaciones no están calculados para el presente anteproyecto.