



APARTAMENTO 03

Sup. Cubierta
161 m²

Sup. SemiCub
18 m²

Sup. Común
15 m²

TOTAL
194 m²

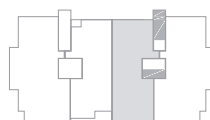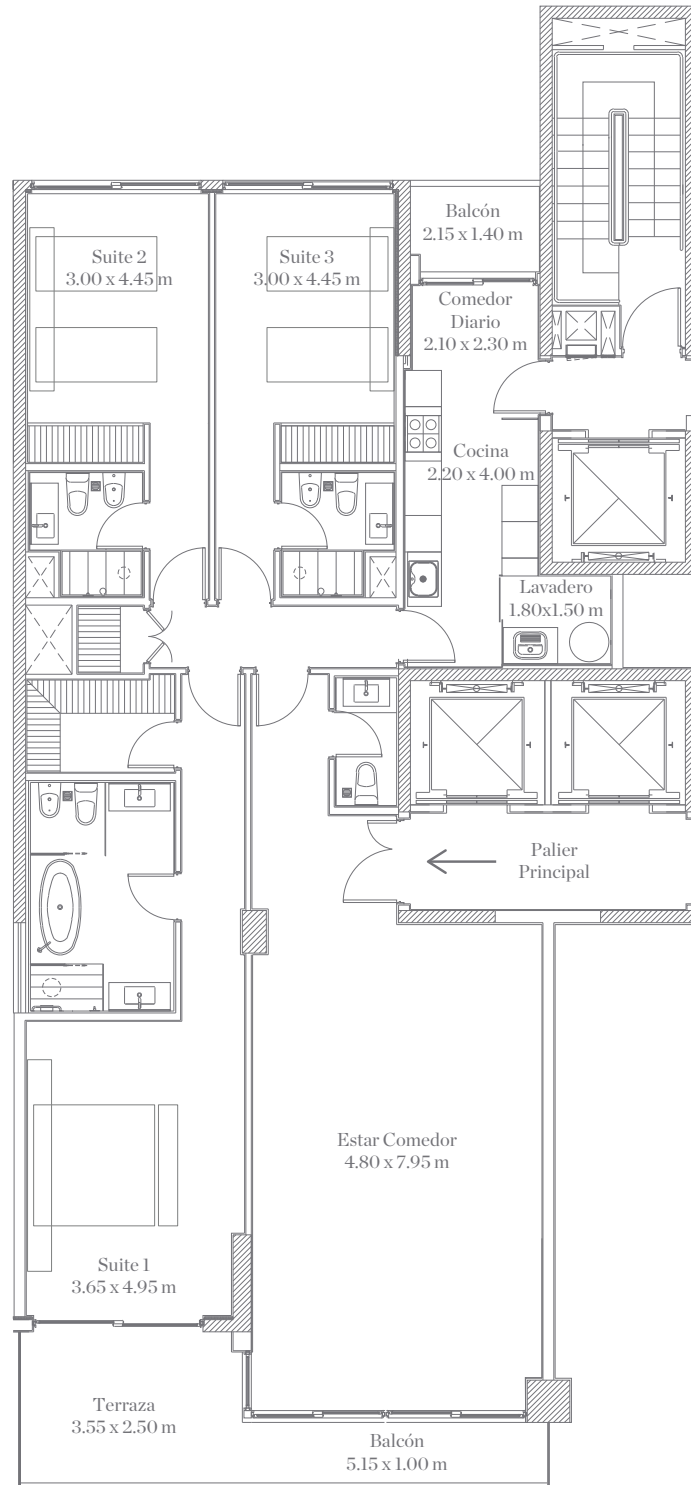

Los presentes planos, podrán sufrir modificaciones de proyecto. Las medidas, superficies y la estructura son sólo indicativas y podrán sufrir variaciones cuando se desarrolle el proyecto completo. Los pases de instalaciones no están calculados para el presente anteproyecto.